



Погоджено:	Погоджено:	Погоджено:	Погоджено:
Будів. від:	Будів. від:	Будів. від:	Будів. від:
Зам. інв. №	Зам. інв. №	Зам. інв. №	Зам. інв. №
Підпис:	Підпис:	Підпис:	Підпис:
Дата:	Дата:	Дата:	Дата:
Інв. № ор.	Інв. № ор.	Інв. № ор.	Інв. № ор.


Фрагмент плану 1 на відм. +2.000

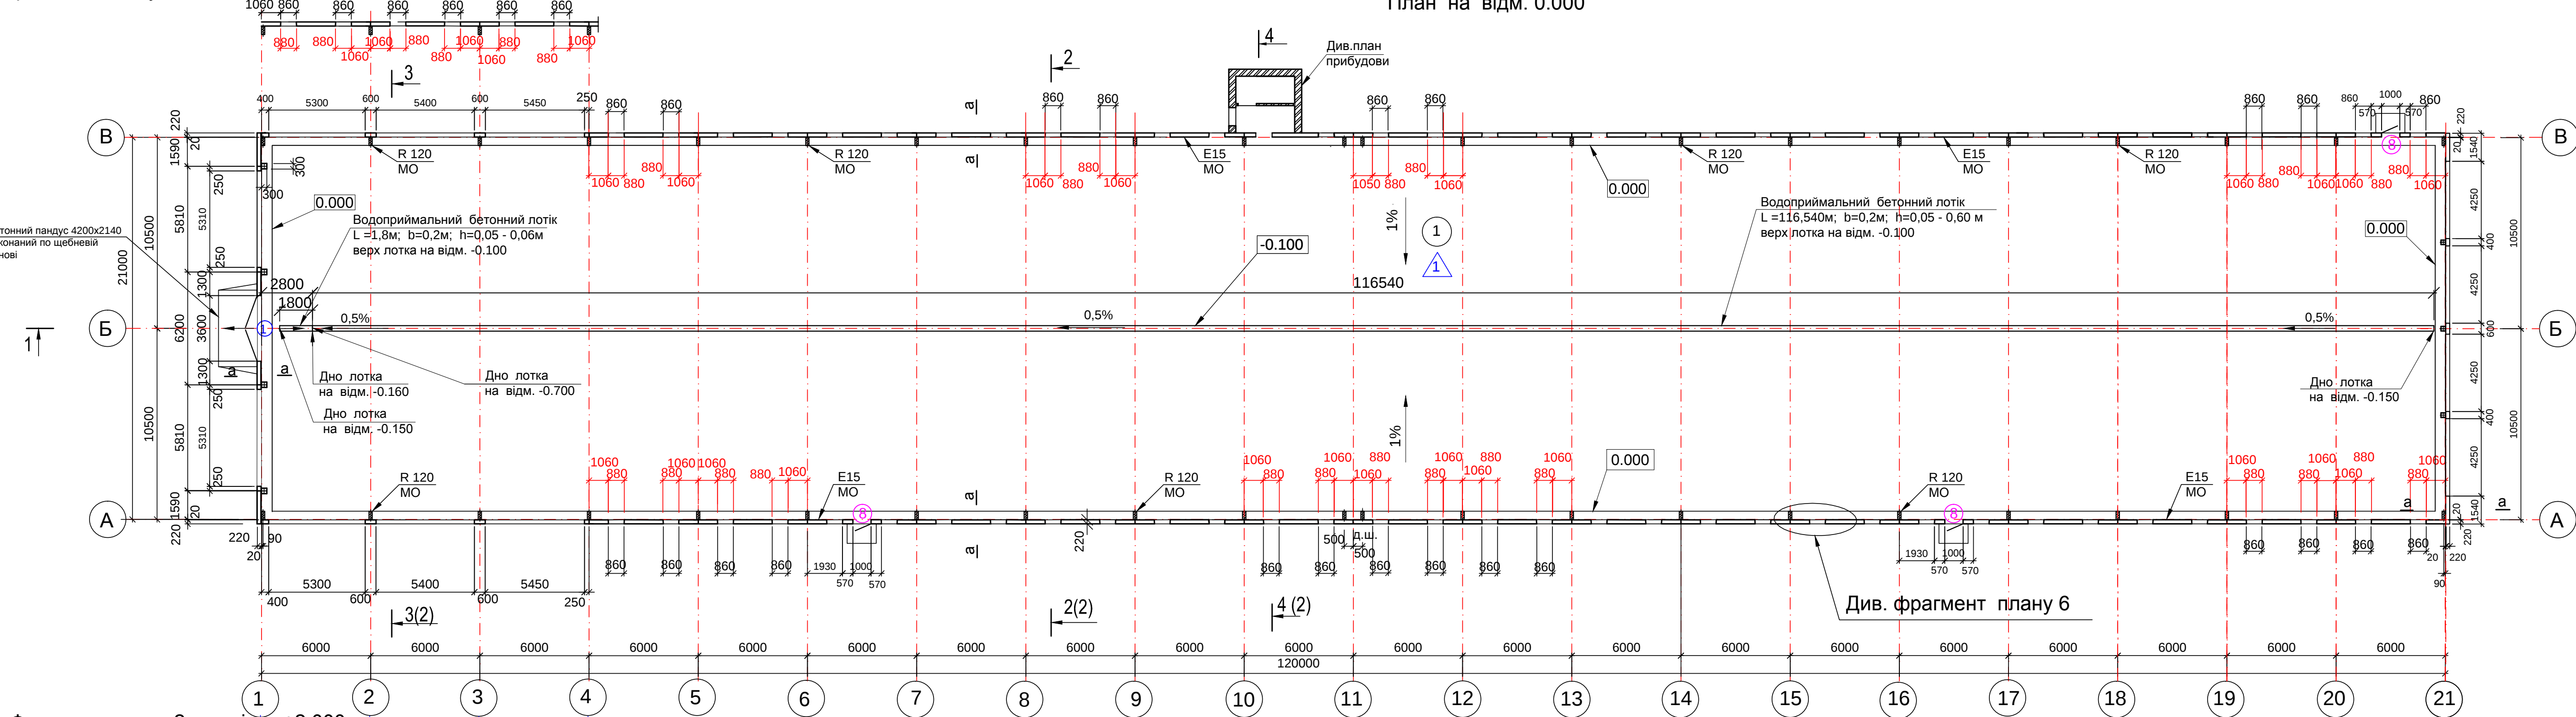




Фрагмент плану 5 на відм. +2.300

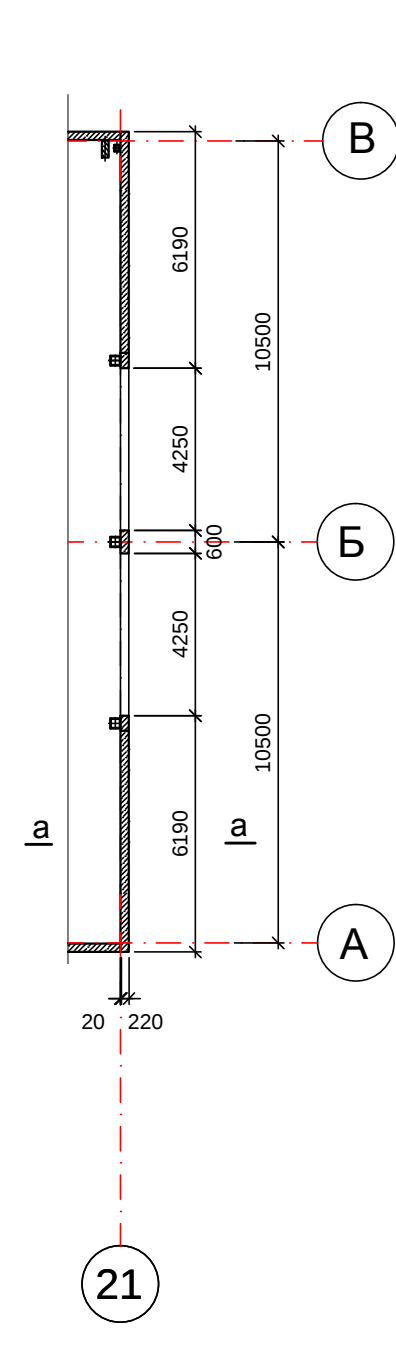

Фрагмент плану 2 на відм. +2.000

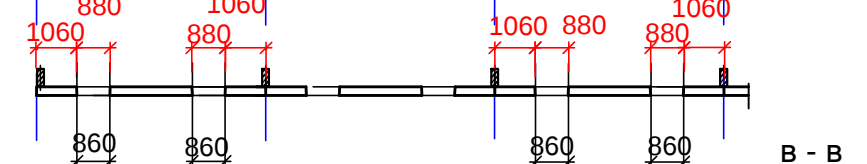



План прибудови

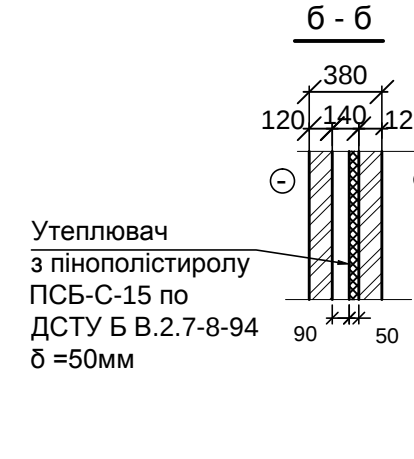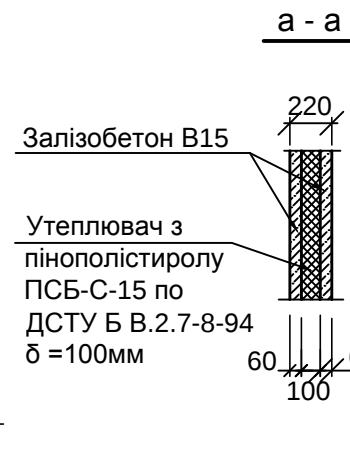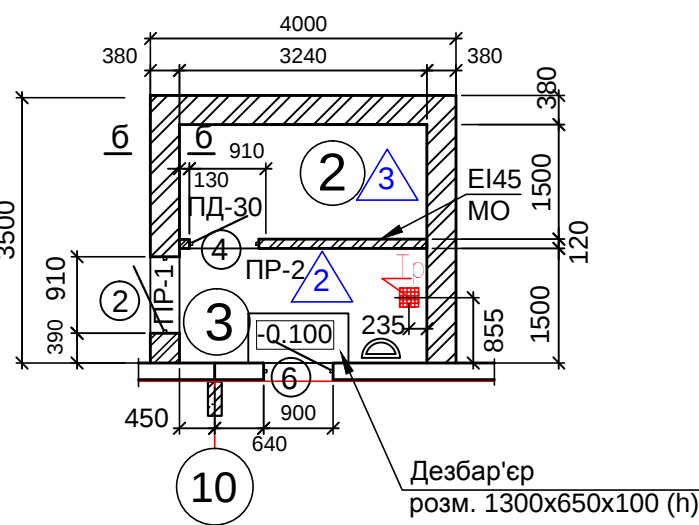


Експлікація приміщень

Номер приміщення	Найменування	Площа м2	Категорія приміщення	Примітка	Зм.	Кільк.	Арк.	Ндоп.	Підп.	Дата	497.2.13 - 1...38 - АР
1	Приміщення утримання птиці	2520,0	В								Бригада з вирощування курчат-бройлерів №13 філії "Птахокомплекс" ТОВ "Вінницька птахофабрика".
2	Електрощитова	4,86	Д		ГП	Міцай	Гришко			10.15	Пташник
3	Медикаторна з вузлом вводу води	4,86	В		Нач.сект.АР	Савонюк	Гришко			10.15	Пташник
					Н.контр.	Савонюк	Гришко			10.15	Пташник
					Перевіряв	Савонюк	Гришко			10.15	Пташник
					Розробив	Каретіна	Гришко			10.15	Пташник


Фрагмент плану 6

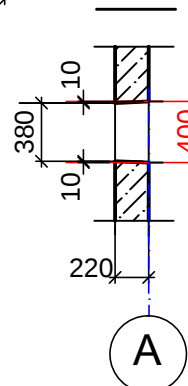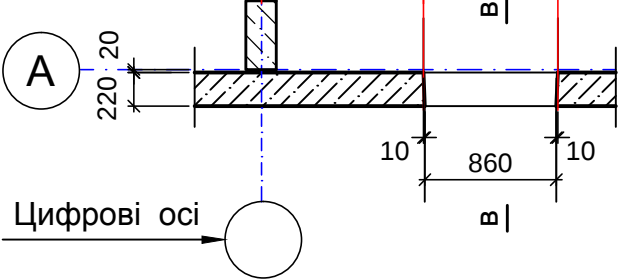


Розріз 1 - 1

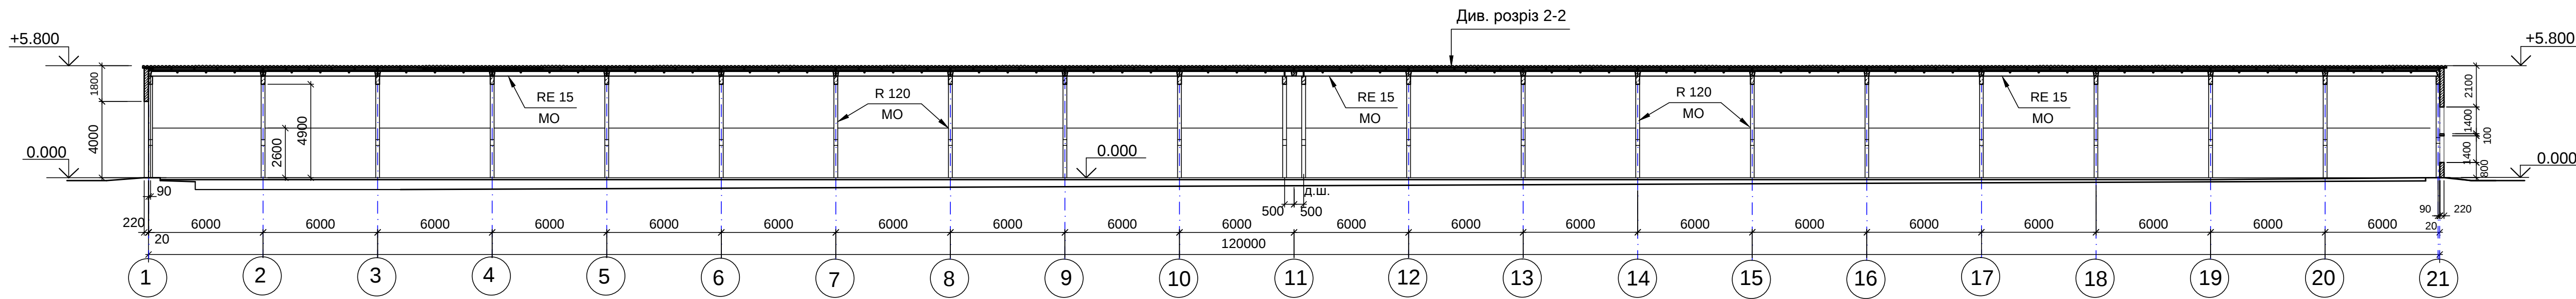


Розріз 2 - 2

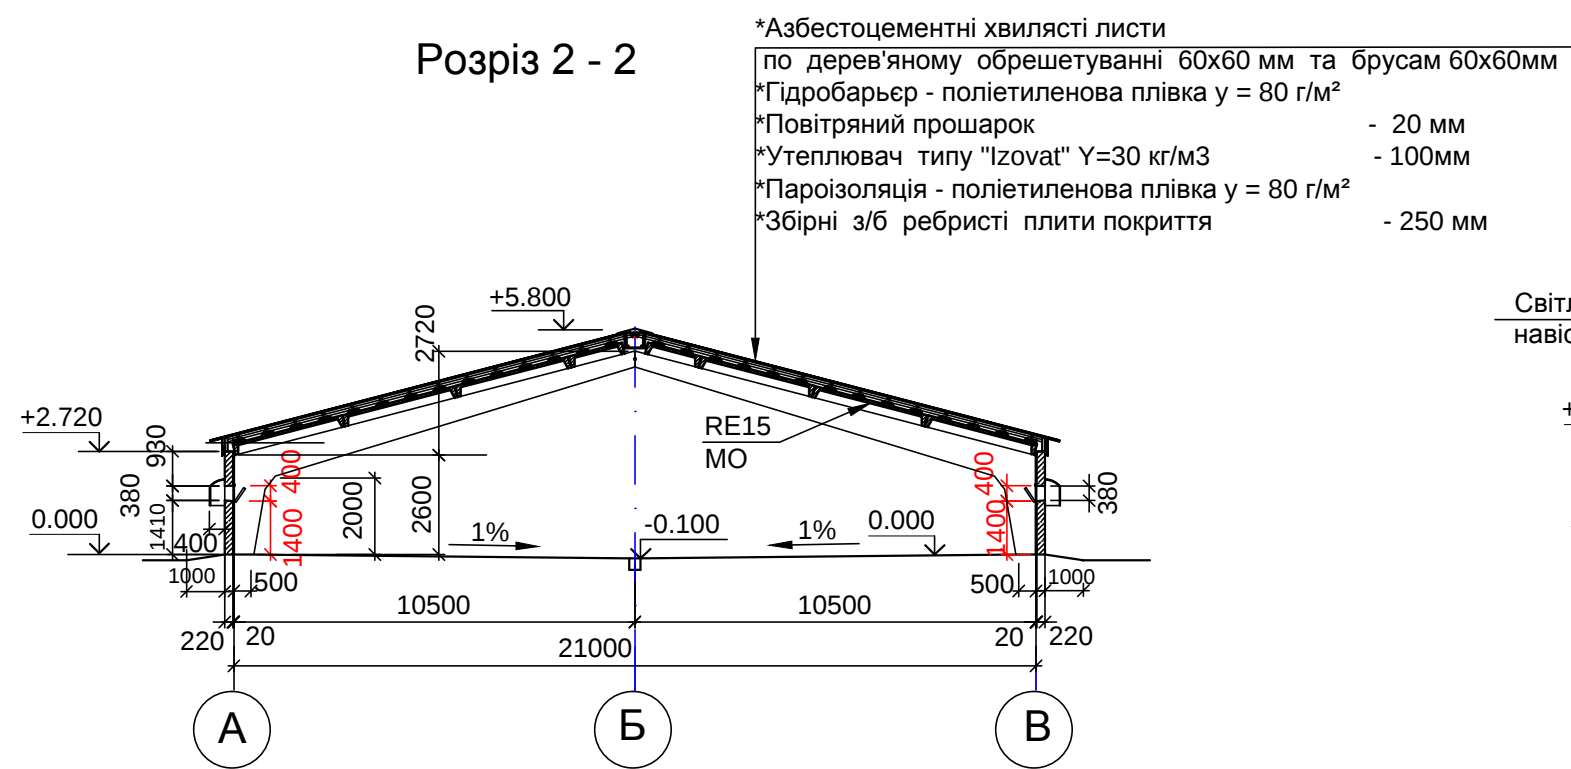

Розріз 3 - 3

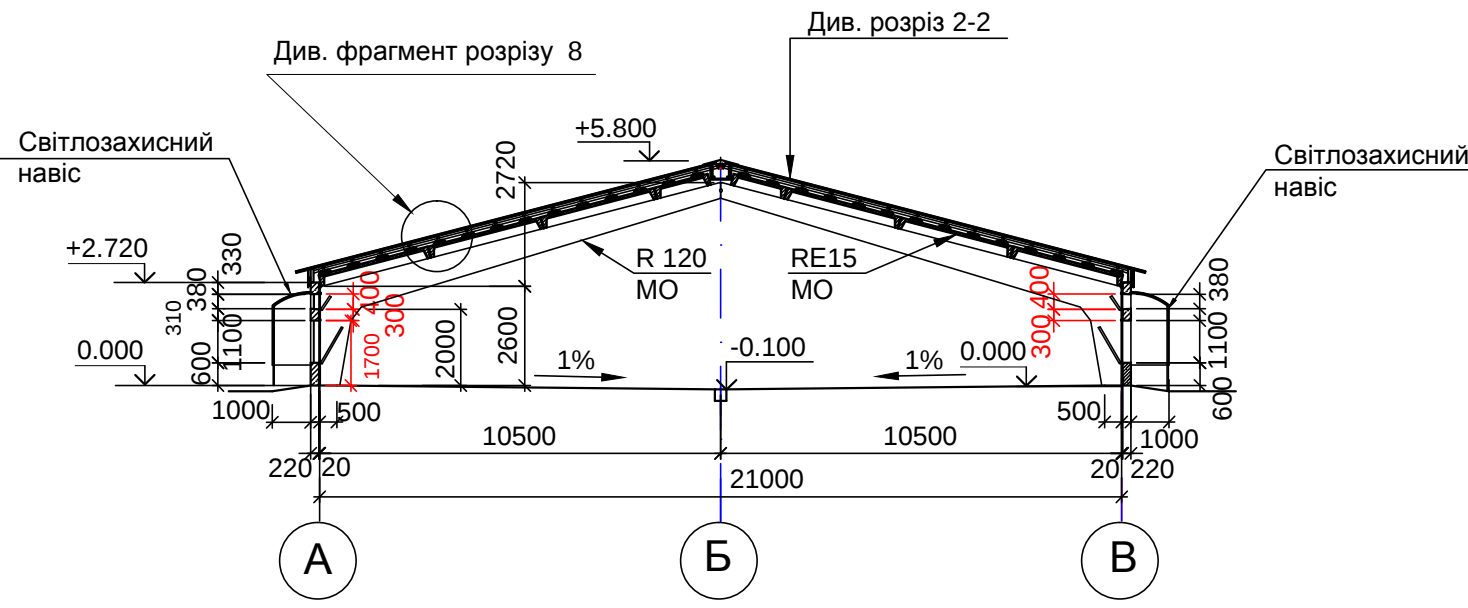

Розріз 4 - 4

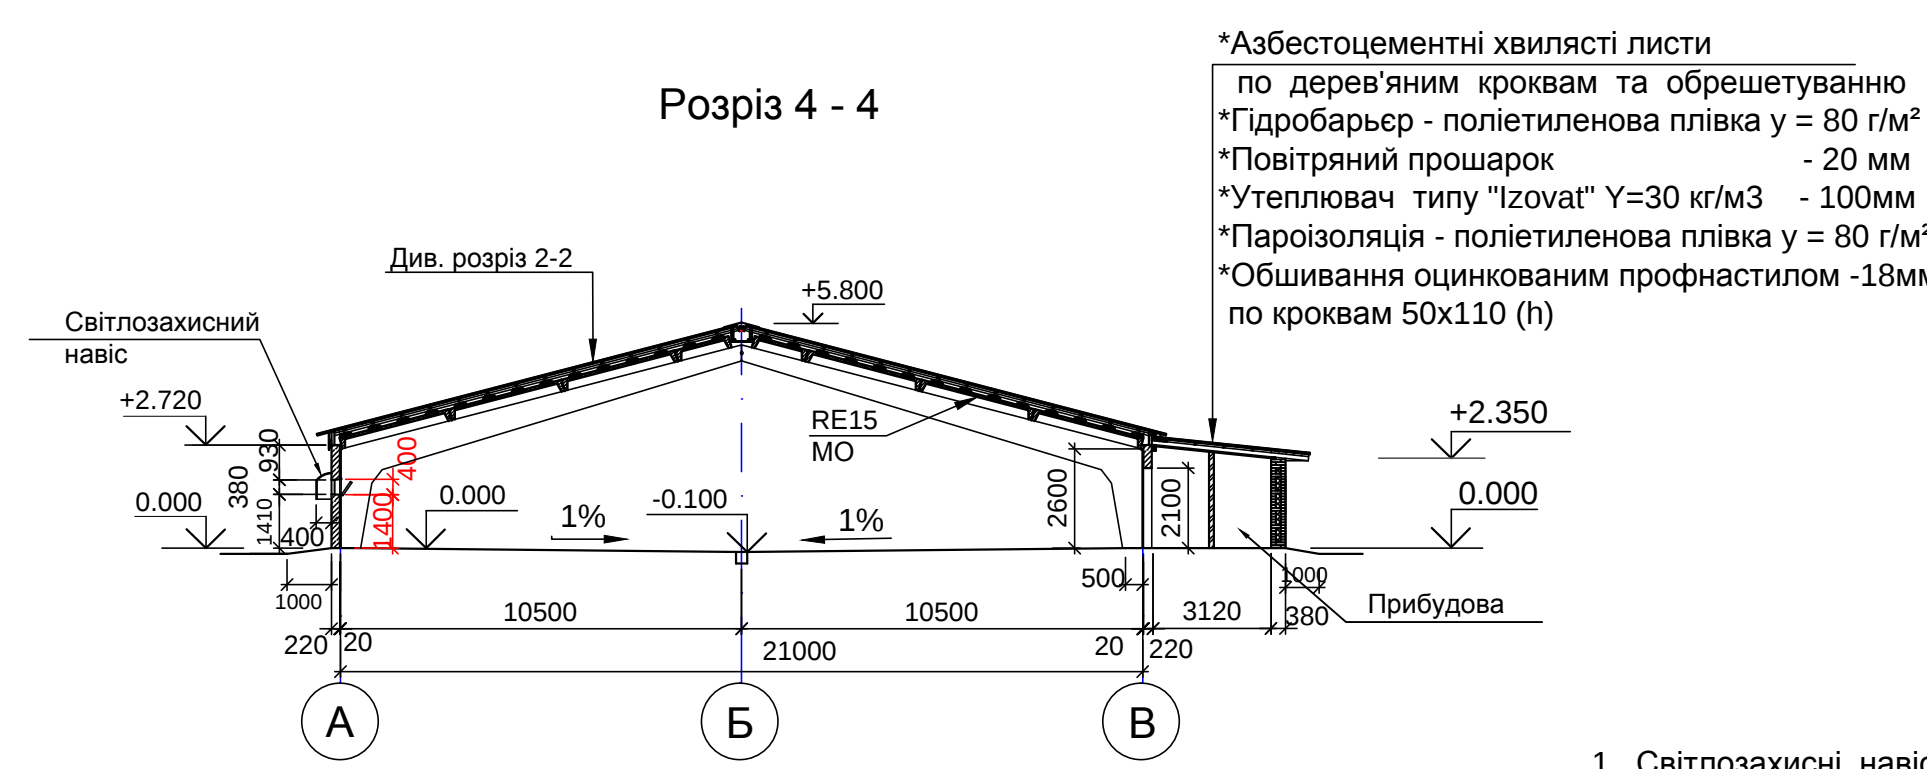

1. Світлозахисні навіси виконати з металевого профнастилу світлосірого кольору по металевому каркасу з квадратного профілю над отворами під клапани (розм. 880x400(н); 5500x1100(н). В цих отворах передбачити металеві сітки з чарунками розм. 20x20мм з боку вулиці.

Погоджено:	Погоджено:	Погоджено:	Погоджено:
Будів. від:	Будів. від:	Будів. від:	Будів. від:
Зам. інв. №	Зам. інв. №	Зам. інв. №	Зам. інв. №
Підпис:	Підпис:	Підпис:	Підпис:
Дата:	Дата:	Дата:	Дата:
Інв. № ор.	Інв. № ор.	Інв. № ор.	Інв. № ор.

Номер приміщення	Найменування	Площа м2	Категорія приміщення	Примітка	Зм.	Кільк.	Арк.	Ндоп.	Підп.	Дата	497.2.13 - 1...38 - АР
1	Приміщення утримання птиці	2520,0	В								Бригада з вирощування курчат-бройлерів №13 філії "Птахокомплекс" ТОВ "Вінницька птахофабрика".
2	Електрощитова	4,86	Д		ГП	Міцай	Гришко			10.15	Пташник
3	Медикаторна з вузлом вводу води	4,86	В		Нач.сект.АР	Савонюк	Гришко			10.15	Пташник
					Н.контр.	Савонюк	Гришко			10.15	Пташник
					Перевіряв	Савонюк	Гришко			10.15	Пташник
					Розробив	Каретіна	Гришко			10.15	Пташник